



DZIENNIK USTAW

RZECZYPOSPOLITEJ POLSKIEJ

Warszawa, dnia 2 lutego 2023 r.

Poz. 222

ROZPORZĄDZENIE PREZYDENTA RZECZYPOSPOLITEJ POLSKIEJ

z dnia 30 stycznia 2023 r.

w sprawie uznania za pomnik historii „Kraków – zespół architektoniczny i urbanistyczny dzielnicy Nowa Huta”

Na podstawie art. 15 ust. 1 ustawy z dnia 23 lipca 2003 r. o ochronie zabytków i opiece nad zabytkami (Dz. U. z 2022 r. poz. 840) zarządza się, co następuje:

§ 1. Uznaje się za pomnik historii „Kraków – zespół architektoniczny i urbanistyczny dzielnicy Nowa Huta”, położony w Krakowie, w województwie małopolskim.

§ 2. Celem ochrony pomnika historii wymienionego w § 1 jest zachowanie, ze względu na wartości historyczne, artystyczne i naukowe oraz walory przestrzenne i autentyczność, reprezentatywnej realizacji urbanistycznej socrealizmu w Polsce, która powstała jako manifest idei socjalistycznych, a okazała się sceną zrywów społecznych wpisujących się w proces walk o przemiany ustrojowo-polityczne w Polsce w drugiej połowie XX wieku.

§ 3. 1. Obszar pomnika historii „Kraków – zespół architektoniczny i urbanistyczny dzielnicy Nowa Huta” obejmuje najstarszą część dzielnicy Nowa Huta, kształtowaną od drugiej połowy XX wieku.

2. Granica pomnika historii biegnie na północny wschód osi ulic Bieńczyckiej i Kocmyrzowskiej, dochodzi do skrzyżowania z ulicą Bulwarową, skręca na południowy wschód i biegnie osi ulicy Bulwarowej do skrzyżowania z aleją Jana Pawła II z włączeniem osi widokowo-komunikacyjnej alei Solidarności zakończonej dwoma budynkami Centrum Administracyjnego Huty im. Tadeusza Sendzimira oraz zespołem głównej bramy wjazdowej usytuowanymi na działkach: nr 1/600, nr 1/601, nr 1/604, nr 1/609, nr 1/610 oraz placem zajmującym działki: nr 32/1, 32/3, 32/4, 32/5, 32/6, 32/7, dalej granica przecina aleję Jana Pawła II i biegnie osi ulicy Klasztornej z wyłączeniem działki nr 229, dochodzi do skrzyżowania z ulicą Odmetową, skręca na zachód i biegnie południową granicą działki nr 245/6, fragmentem południowej granicy działki nr 245/8, linią łamaną południową granicą działek nr 245/5 i nr 245/4, południową granicą działki nr 246/54, fragmentem południowej granicy działki nr 246/55, linią łamaną południową i zachodnią granicą działki nr 246/58, dochodzi do ulicy Sieroszewskiego, skręca na zachód i biegnie osi fragmentu tej ulicy, wschodnią i południową granicą działki nr 27/5, południową granicą działki nr 27/4, zachodnią granicą działki nr 20/21, linią łamaną zachodnią i fragmentem północnej granicy działki nr 15, zachodnią granicą działki nr 6, dochodzi do alei Jana Pawła II, skręca na zachód i osi tej ulicy biegnie do północnego narożnika działki nr 163 (z wyłączeniem tej działki), skręca na północ i biegnie zachodnią granicą działek: nr 162, nr 161 i nr 160, skręca na zachód i biegnie fragmentem południowej granicy działki nr 35/43, południową granicą działek: nr 35/17, nr 35/16 i nr 35/39, zachodnią granicą działki nr 35/40, fragmentem zachodniej granicy działki nr 47, dochodząc do osi ulicy Bieńczyckiej.

3. Mapa pomnika historii „Kraków – zespół architektoniczny i urbanistyczny dzielnicy Nowa Huta” stanowi załącznik do rozporządzenia.


§ 4. Rozporządzenie wchodzi w życie z dniem następującym po dniu ogłoszenia.

Prezydent Rzeczypospolitej Polskiej: *A. Duda*

Prezes Rady Ministrów: *M. Morawiecki*

Załącznik do rozporządzenia Prezydenta Rzeczypospolitej
Polskiej z dnia 30 stycznia 2023 r. (Dz. U. poz. 222)

MAPA POMNIKA HISTORII „KRAKÓW – ZESPÓŁ ARCHITEKTONICZNY I URBANISTYCZNY DZIELNICY NOWA HUTA”

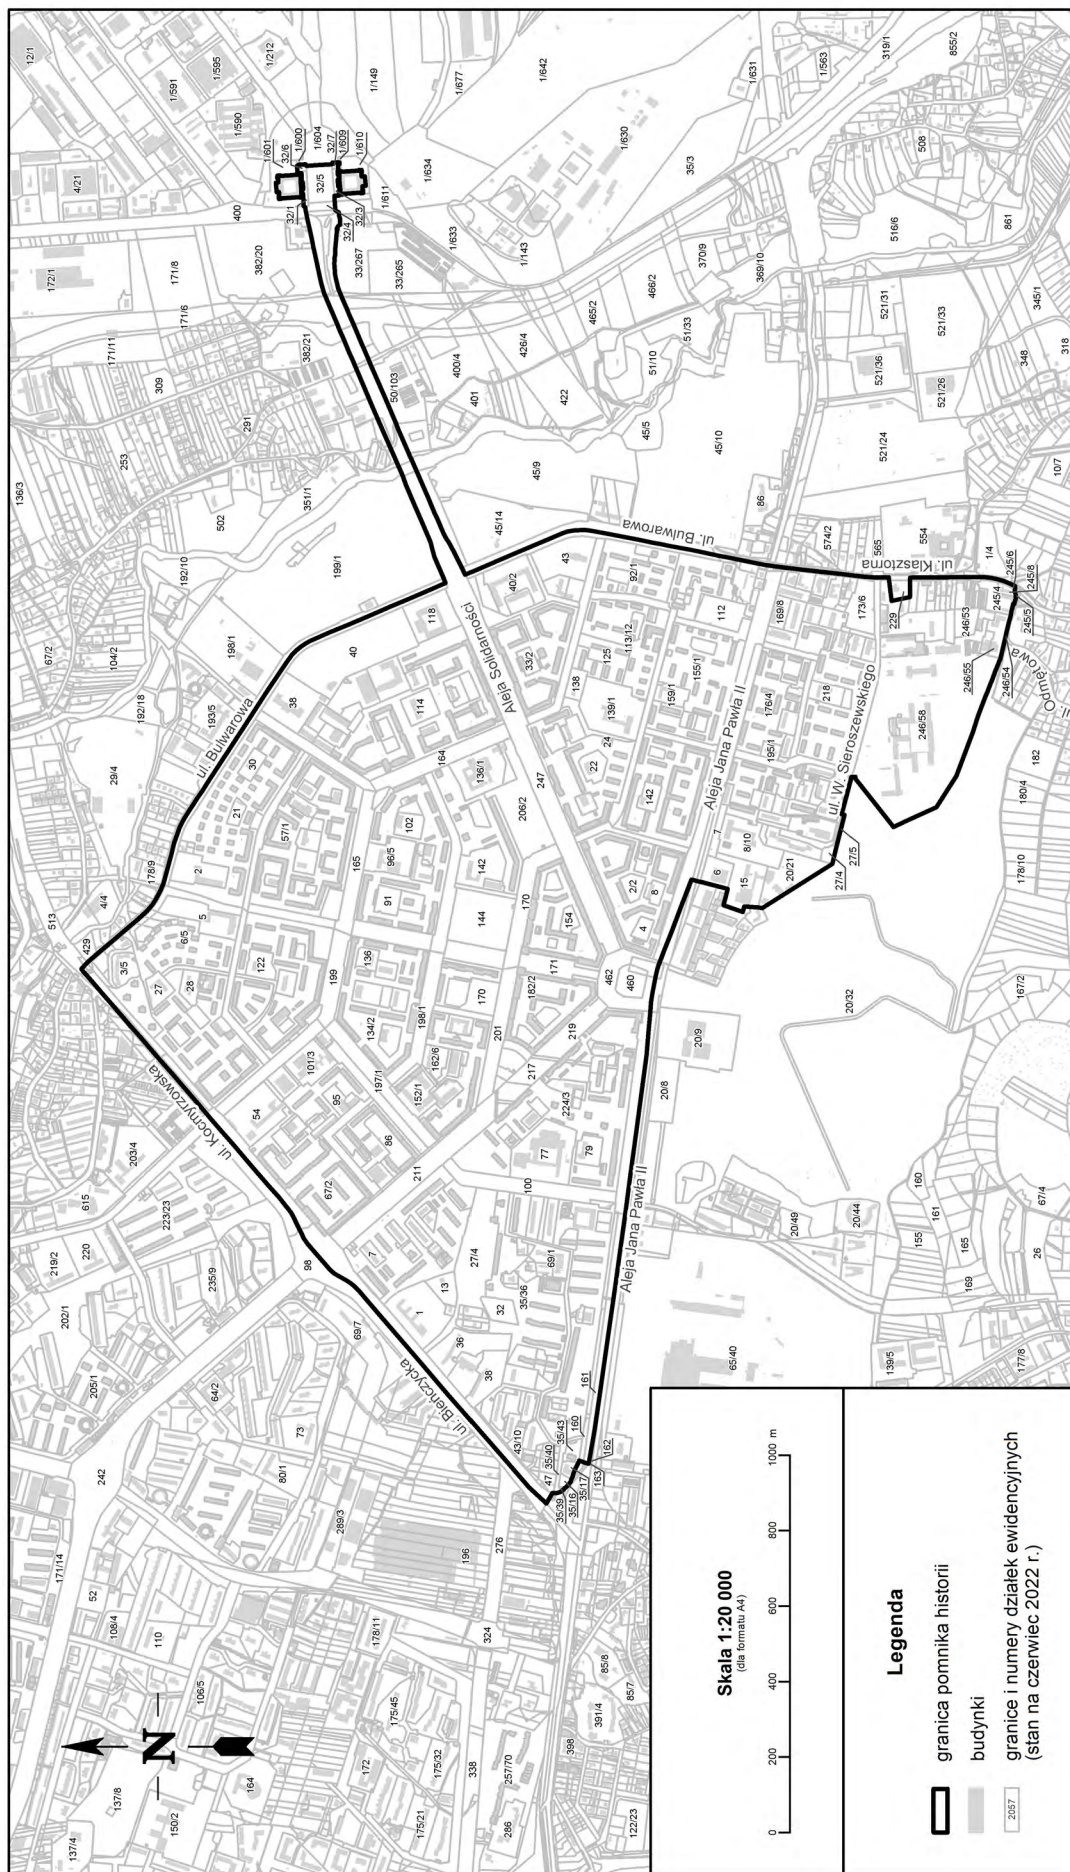

Dane identyfikacyjne działek		
lp.	numer działki ewidencyjnej	identyfikator działki ewidencyjnej
1	1/600	126103_9.0020.1/600
2	1/601	126103_9.0020.1/601
3	1/604	126103_9.0020.1/604
4	1/609	126103_9.0020.1/609
5	1/610	126103_9.0020.1/610
6	15	126103_9.0048.15
7	160	126103_9.0051.160
8	161	126103_9.0051.161
9	162	126103_9.0051.162
10	163	126103_9.0051.163
11	20/21	126103_9.0048.20/21
12	229	126103_9.0047.229
13	245/4	126103_9.0047.245/4
14	245/5	126103_9.0047.245/5
15	245/6	126103_9.0047.245/6
16	245/8	126103_9.0047.245/8
17	246/54	126103_9.0047.246/54
18	246/55	126103_9.0047.246/55
19	246/58	126103_9.0047.246/58
20	27/4	126103_9.0048.27/4
21	27/5	126103_9.0048.27/5
22	32/1	126103_9.0020.32/1
23	32/3	126103_9.0020.32/3
24	32/4	126103_9.0020.32/4
25	32/5	126103_9.0020.32/5
26	32/6	126103_9.0020.32/6

27	32/7	126103_9.0020.32/7
28	35/16	126103_9.0051.35/16
29	35/17	126103_9.0051.35/17
30	35/39	126103_9.0051.35/39
31	35/40	126103_9.0051.35/40
32	35/43	126103_9.0051.35/43
32	47	126103_9.0051.47
33	6	126103_9.0048.6